


Zona: Manz. N° Parcela:

Obra:
 Propiet.:
 Calle:
 Entre:
 Ciudad: VILLA MERCEDES (S.Luis) Escala: 1:100 -

Sup.Terreno: st/sm. :	308.729	m2.	F.O.S : 0,7 >	0.63
Sup.Cubierta Exist.:	143.67	m2.	F.O.T: 2 >	0.63
Sup.a Ampliar:	50.79	m2.	Uso:	
Sup.a Cubierta Total:	194.46	m2.		
Sup. Libre :	114.27	m2.		

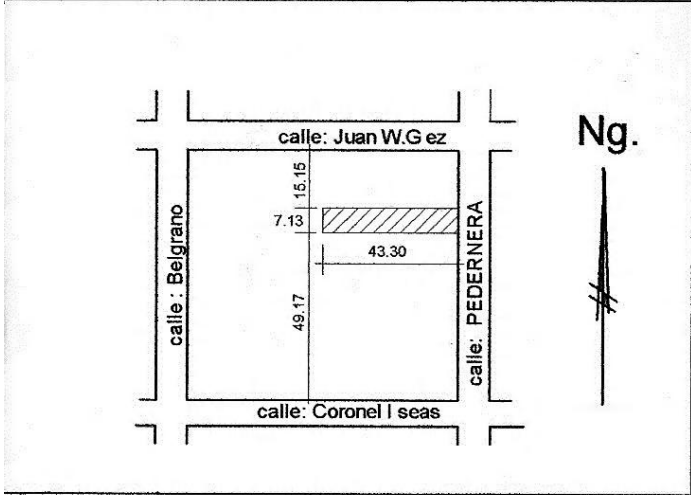


Propietario:
 domicilio:

 Proyecto y D.Téc.:
 domicilio:

 Constructor:
 domicilio:

ancho calle:	15.60 m.
ancho calzada:	9.60 m.
ancho vereda: pavimento	3.00 m. H°A°

PLANO GENERAL

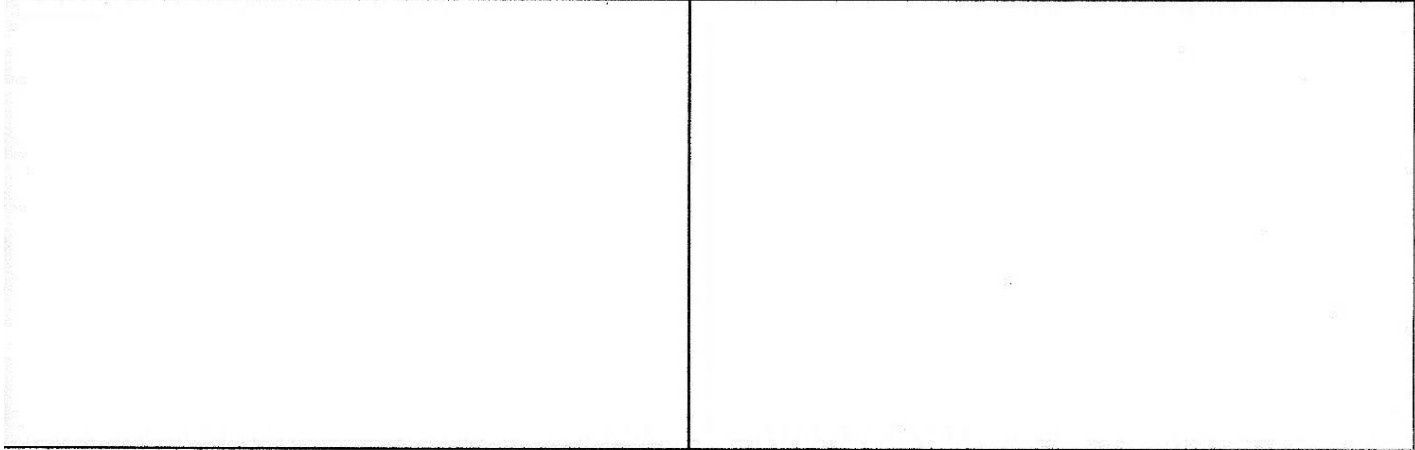

Observaciones: